


PŮDORYS 1.NP

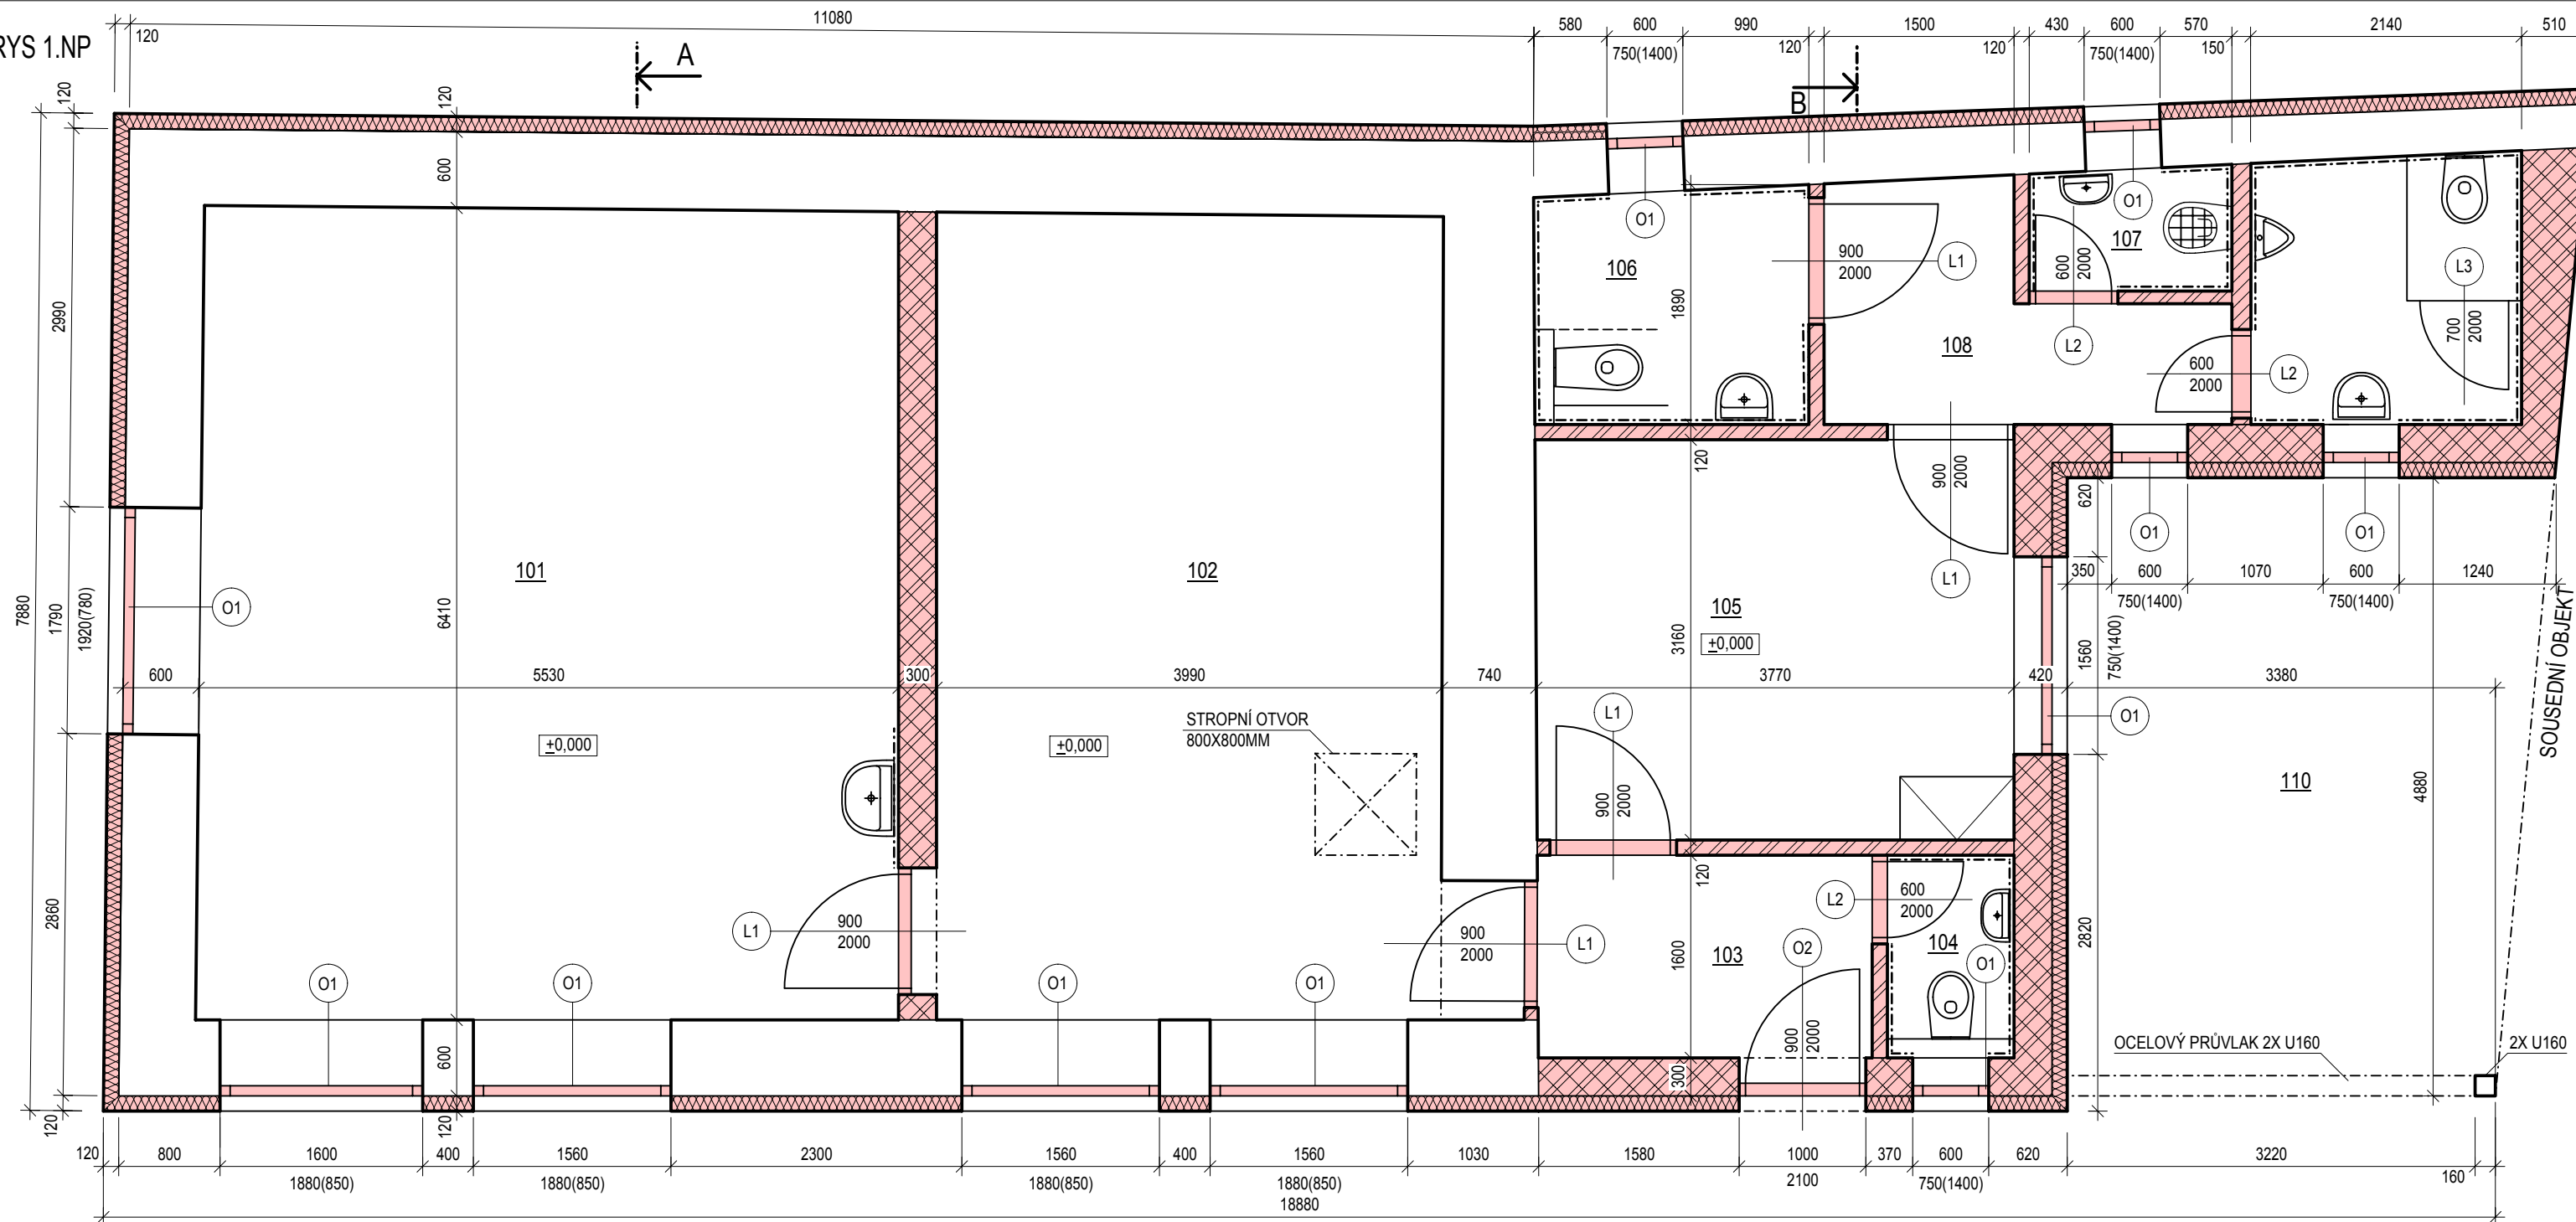

LEGENDA MÍSTNOSTÍ

OZNAČENÍ	NÁZEV MÍSTNOSTI	PLOCHA [m ²]	PODLAHA
101	TECHNICKÝ ATELIÉR	35.32	LITÁ PODLAHA ANTISTATICKÁ
102	TECHNICKÝ ATELIÉR	25.39	LITÁ PODLAHA ANTISTATICKÁ
103	ZÁDVEŘÍ	4.89	KERAMICKÁ DLAŽBA
104	WC UČITEL	1.60	KERAMICKÁ DLAŽBA
105	ŠATNA ŽÁCI	11.92	KERAMICKÁ DLAŽBA
106	WC DÍVKY A INVALIDA	3.98	KERAMICKÁ DLAŽBA
107	ÚKLIDOVÁ KOMORA	1.54	KERAMICKÁ DLAŽBA
108	CHODBA	4.54	KERAMICKÁ DLAŽBA
110	SKLAD NÁŘADÍ A MATERIÁLU	18.70	ZÁMKOVÁ DLAŽBA

PLOCHA MÍSTNOSTÍ CELKEM: 107.88

LEGENDA MATERIÁLŮ

- NOVÉ NOSNÉ OBVODOVÉ ZDIVO Z KERAMICKÝCH TVÁRNIC NA MALTU MCV TL. 300MM A KONTAKTNÍ ZATEPLOVACÍ SYSTÉM Z EPS $\lambda = 0,031W/mK$ TL. 120MM
- NOVÉ NOSNÉ OBVODOVÉ ZDIVO Z KERAMICKÝCH TVÁRNIC NA MALTU MCV TL. 300MM A KONTAKTNÍ ZATEPLOVACÍ SYSTÉM Z EPS S PAROPROPUSTNÝCH DESEK $\lambda = 0,031W/mK$ TL. 120MM
- VNITŘNÍ NOSNÉ ZDIVO Z AKUSTICKÝCH KERAMICKÝCH TVÁRNIC NA MALTU MCV TL. 300MM
- VNITŘNÍ NOSNÉ ZDIVO Z KERAMICKÝCH TVÁRNIC NA MALTU MCV TL. 150MM
- VNITŘNÍ NOSNÉ ZDIVO Z KERAMICKÝCH TVÁRNIC NA MALTU MCV TL. 120MM

LEGENDA ODKAZŮ

- ODSTRANĚNÍ POKRYVŮ NOVÉHO SOUVRSTVÍ A ODTĚŽENÍ ŠTERKOPISKOVÉHO PODSYPY DO HLUBKY 300MM
- ODSTRANĚNÍ STÁVAJÍCÍCH OKENNÍCH VÝPLNÍ Vnějších parapetních plechů a vnitřního parapetu
- ODSTRANĚNÍ STÁVAJÍCÍCH DVĚRNÍCH VÝPLNÍ
- ODSTRANĚNÍ VJEZDOVÝCH VRAT
- ODSTRANĚNÍ KOMÍNOVÉHO TĚLESKOR
- ODSTRANĚNÍ STÁVAJÍCÍ DÉLIČI PRÍČKY MEZI PROSTORY
- ODSTRANĚNÍ STÁVAJÍCÍCH ZDIVA
- VYTVOŘENÍ OKENNÍCH OTVORŮ



P2Projekt


Projektování staveb
Inženýrská činnost

STAVEBNÍ ÚPRAVY ZŠ - TECHNICKÝ ATELIÉR

STAVBA:
MÍSTO STAVBY: k.ú. KRÁSNÁ HORA N.V., parcel. č. ST. 96, ST. 3
MĚSTO KRÁSNÁ HORA NAD VLTAVOU
KRÁSNÁ HORA NAD VLTAVOU 90
262 56
STUPEŇ PD: PD PRO ZMĚNU UŽÍVÁNÍ
ČÁST: D.1.1 ARCHITEKTONICKO STAVEBNÍ ŘEŠENÍ
NÁZEV VÝKRESU: NS - PŮDORYS 1.NP

Č. VÝKRESU:

4

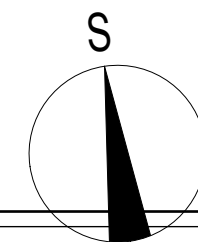

PROJEKTANT:

ING. ONDŘEJ BALOUN
Gen. R. Tesáříka 136, 261 01 Příbram I
e-mail: baloun@seznam.cz
tel.: 724 960 510
www.p2projekt.cz

PARÉ Č.:

MĚŘÍTKO: 1:50

DATUM: 9/2018

ČÍSLO ZAKÁZKY: 2018-45