


LEGENDA:

————— OBJÍZDNÁ TRASA PRO MÍSTNÍ DOPRAVU

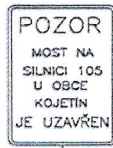

POLICIE ČESKÉ REPUBLIKY
 KRAJSKÉ ŘEDITELSTVÍ POLICIE
 STŘEDOČESKÉHO KRAJE
 DOPRAVNÍ INSPEKTORÁT PŘÍBRAM
 261 23 PŘÍBRAM V. ŽEŽICKÁ 498
 20.4.2017


por. Mgr. Lucie VALIČKOVÁ 319345



**OBJÍZDNÁ TRASA
 MÍSTNÍ DOPRAVA**

M 1 : 25 000



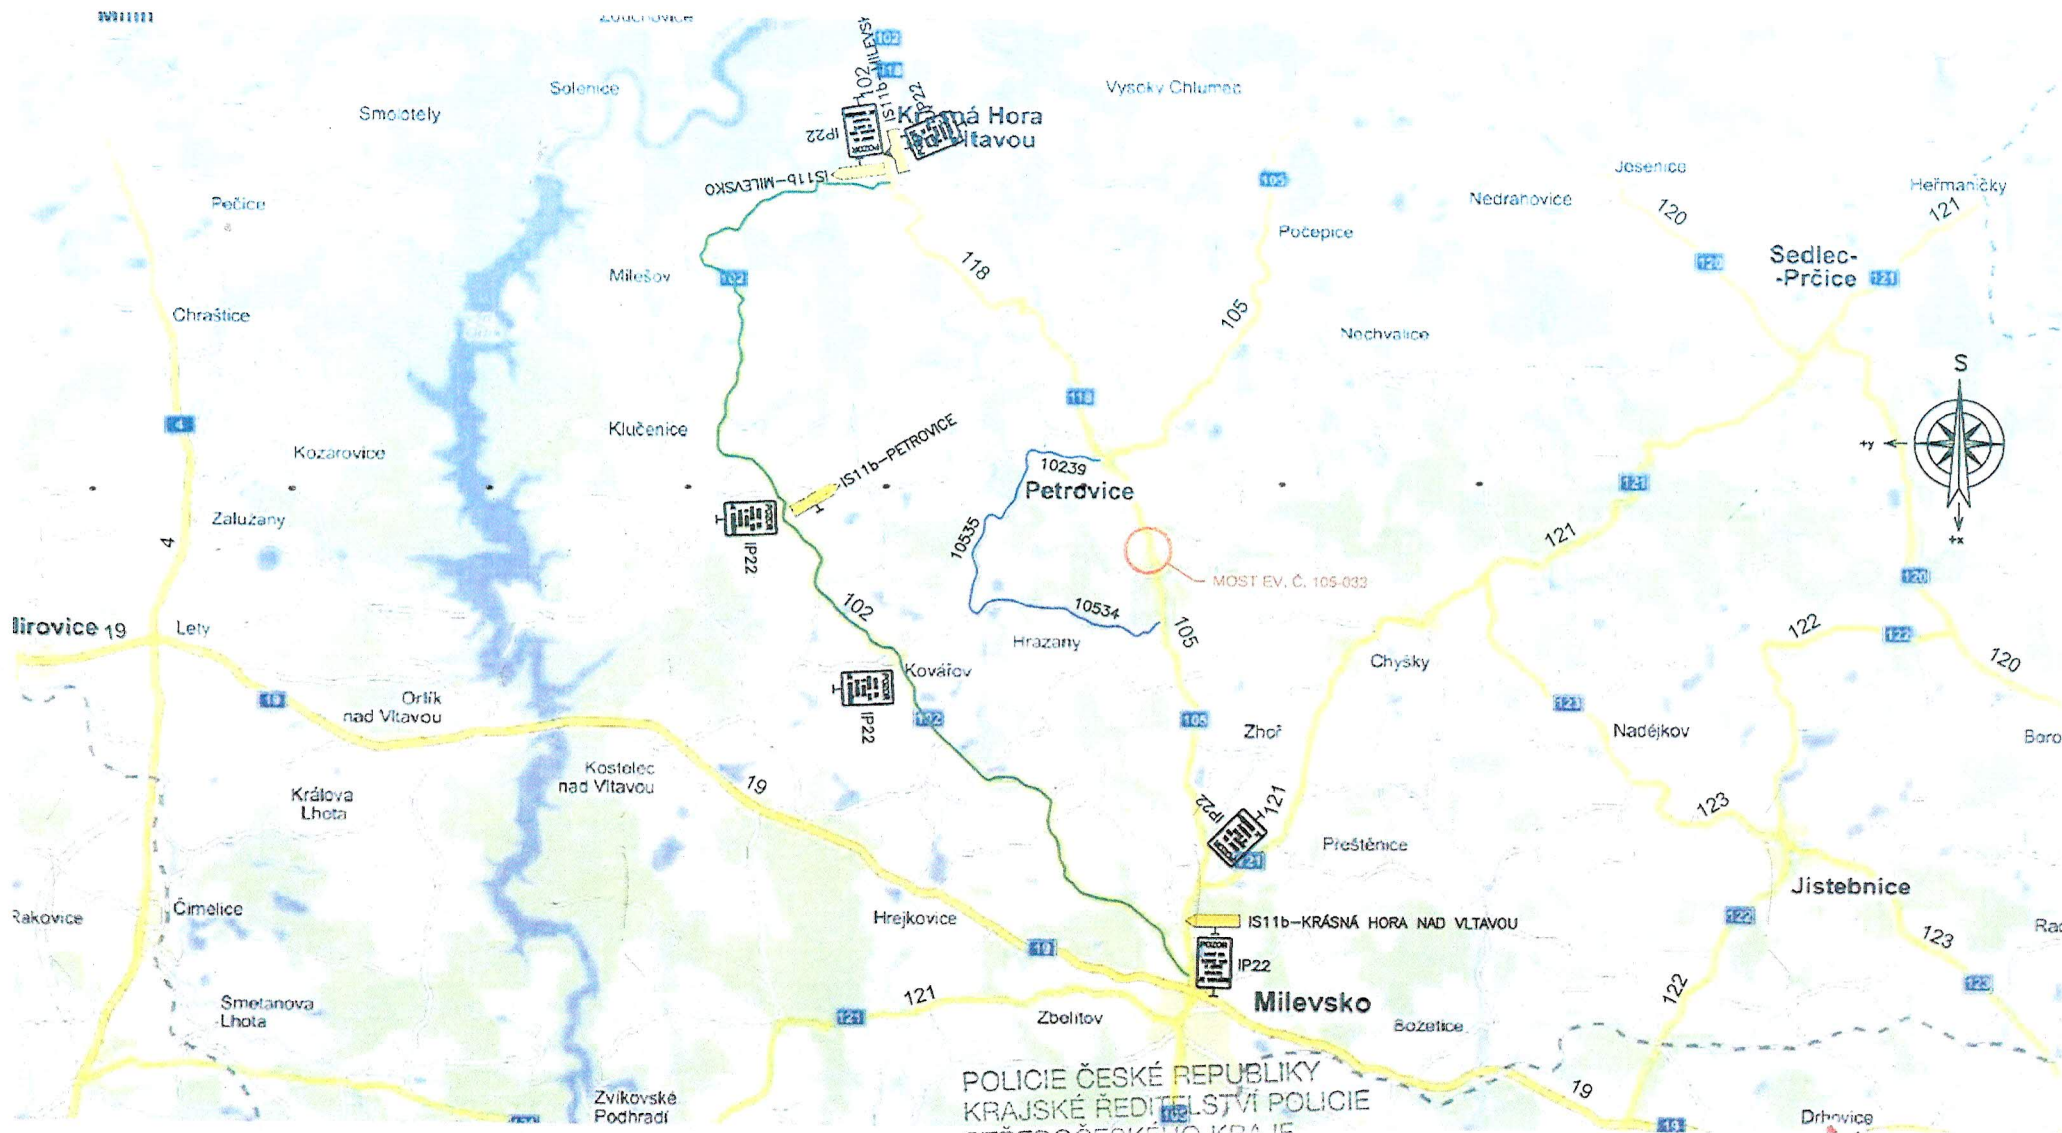




POLICIE ČESKÉ REPUBLIKY
 KRAJSKÉ ŘEDITELSTVÍ POLICIE
 STŘEDOČESKÉHO KRAJE
 DOPRAVNÍ INSPEKTORÁT PŘÍBRAM
 261 23 PŘÍBRAM V. ŽEZICKÁ 498

20.4.2017
 St. ej. M.R.P.S. - 26195-1/15-107-01106
 por. IP22 Lucie VALČIKOVÁ 319245

LEGENDA:

-  OBJÍZDNÁ TRASA PRO TRANZITNÍ DOPRAVU
-  OBJÍZDNÁ TRASA PRO MÍSTNÍ DOPRAVU

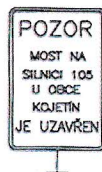

**OBJÍZDNÁ TRASA
 TRANZITNÍ DOPRAVA**



M 1 : 100 000