


# ŘEZ A - A

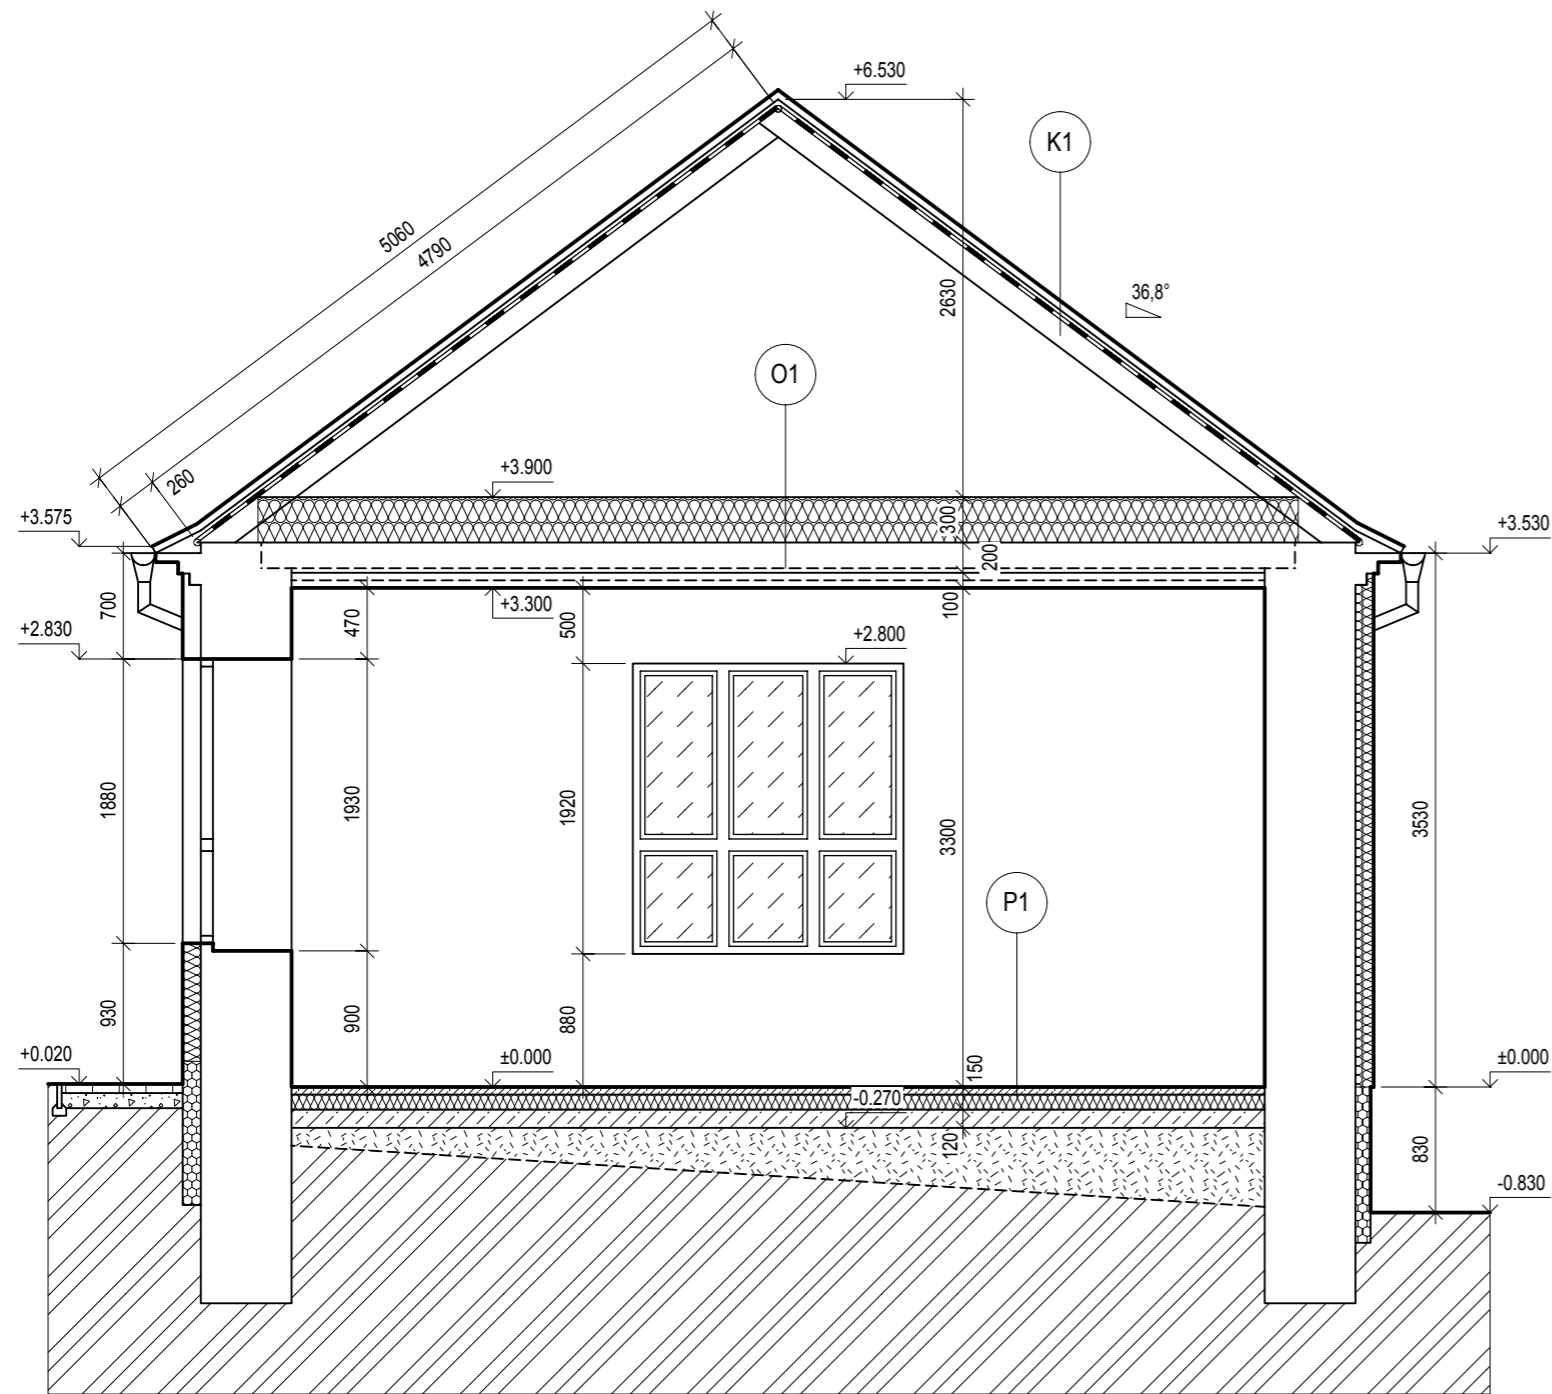

## LEGENDA SKLADEB

- K1** PLECHOVÁ STŘEŠNÍ KRYTINA V IMITACI TAŠKOVÉ KRYTINY  
LATĚ 50/30MM  
KONTRALATĚ 60/40MM  
POJISTNÁ HYDROIZOLACE  
STÁVAJÍCÍ KROKEV
  
- O1** SDK AKUSTICKÝ PODHLED TL. 12,5MM  
PAROZÁBRANA  
NOSNÝ OCELOVÝ ROŠT TL. 100MM  
STÁVAJÍCÍ STROPNÍ KONSTRUKCE POVALOVÁ TL. 200MM  
TEPELNÁ IZOLACE Z MIN. VATY TL. 300MM
  
- P1** LITÁ ANTISTATICKÁ PODLAHA TL. 3MM  
ROZNÁŠECÍ BETONOVÁ VRSTVA VYZTUŽENÁ OCELOVOU SÍTÍ TL. 50MM  
TEPELNÁ IZOLACE Z EPS TL. 100MM  
PODKLADNÍ BETON TL. 120MM  
ŠTĚRKOPÍSKOVÝ PODSYP TL. 100MM

ZODPOVĚDNÝ PROJEKTANT:  
ING. JANA SOUČKOVÁ  
AUTORIZOVANÝ INŽENÝR PRO POZEMNÍ STAVBY  
ČKAIT - 0013778



**P2Projekt**  
Projektování staveb  
Inženýrská činnost

PROJEKTANT:  
ING. ONDŘEJ BALOUN  
Gen. R. Tesáříka 136, 261 01 Píbram I  
e-mail: baloun6@seznam.cz  
tel.: 724 960 510  
www.p2projekt.cz

STAVBA:	<b>STAVEBNÍ ÚPRAVY ZŠ - TECHNICKÝ ATELIÉR</b>	
MÍSTO STAVBY:	k.ú. KRÁSNÁ HORA NV., parcel. č. ST. 96, ST. 3	
INVESTOR:	MĚSTO KRÁSNÁ HORA NAD VLTAVOU KRÁSNÁ HORA NAD VLTAVOU 90 262 56	
STUPEŇ PD:	PD PRO ZMĚNU UŽÍVÁNÍ	
ČÁST:	D.1.1 ARCHITEKTONICKO STAVEBNÍ ŘEŠENÍ	Č. VÝKRESU:
NÁZEV VÝKRESU:	<b>NS - ŘEZ A - A</b>	<b>5</b>

PARÉ Č.:

MĚŘÍTKO: 1:50  
DATUM: 9/2018  
ČÍSLO ZAKÁZKY: 2018-45