


ŘEZ B - B

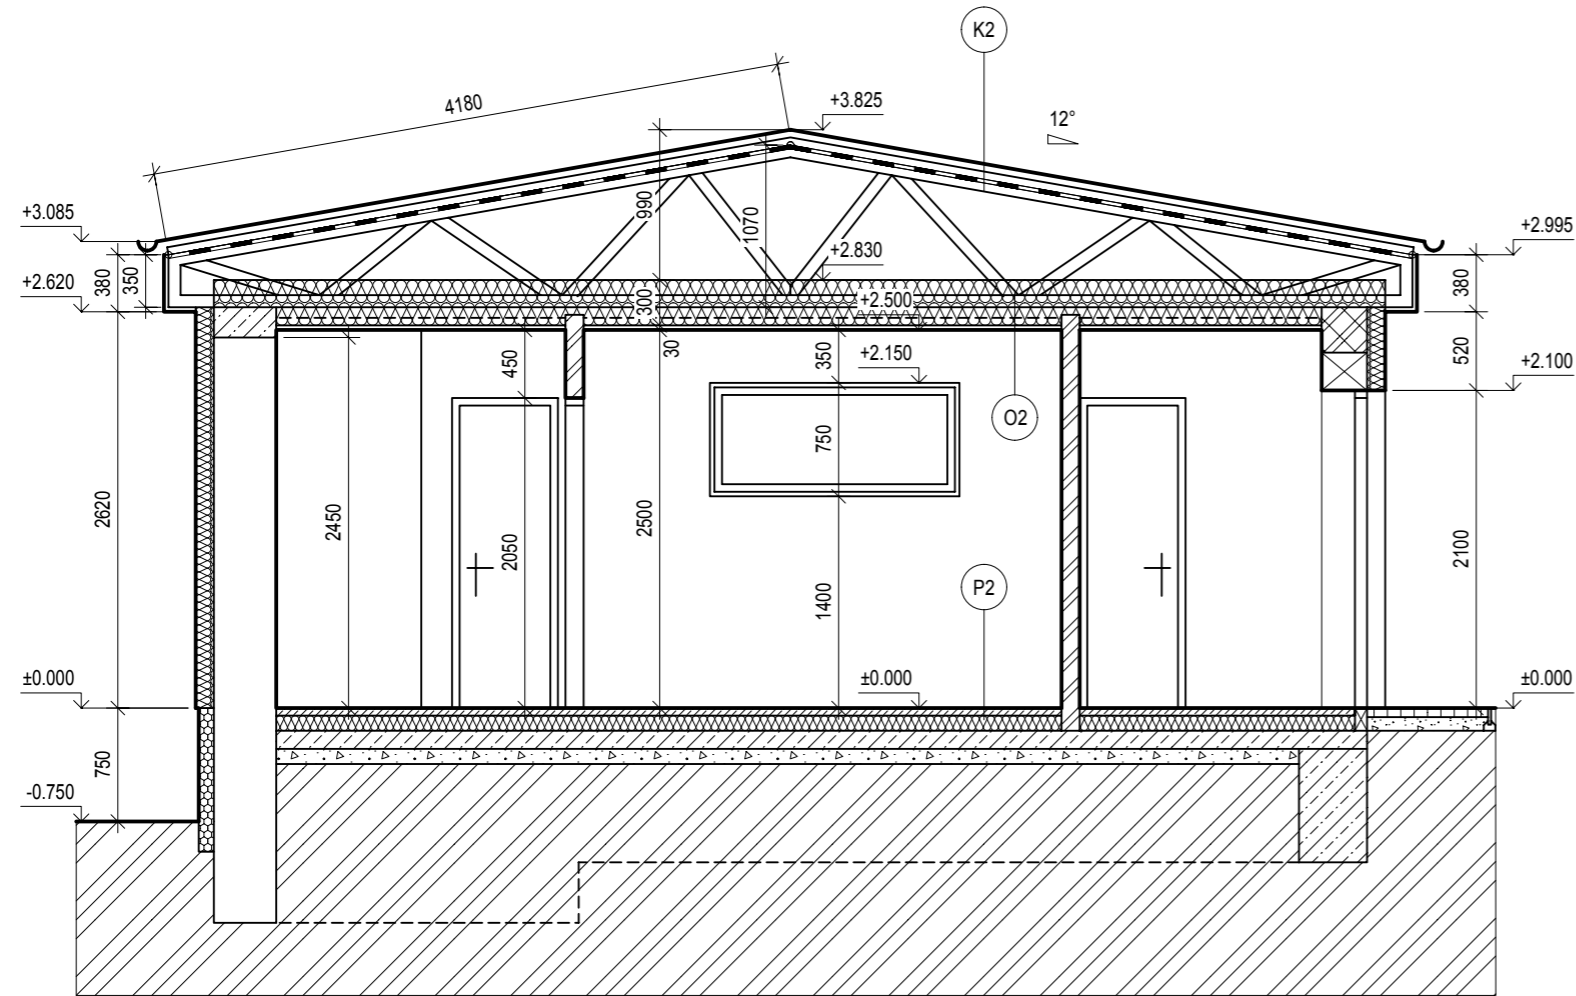

LEGENDA SKLADEB

- K2** PLECHOVÁ STŘEŠNÍ KRYTINA V IMITACI TAŠKOVÉ KRYTINY
LATĚ 50/30MM
KONTRALATĚ 60/40MM
POJISTNÁ HYDROIZOLACE
HORNÍ PÁS VAZNIKU
- O2** SDK PODHLED TL. 12,5MM
PAROZÁBRANA
NOSNÝ OCELOVÝ ROŠT TL. 100MM
TEPELNÁ IZOLACE Z MIN. VATY TL. 300MM
SPODNÍ PÁSNIČKA VAZNIKU
- P2** KERAMICKÁ DLAŽBA TL. 8MM
FLEXIBILNÍ LEPIDLO TL. 5MM
ROZNÁŠECÍ BETONOVÁ VRSTVA VYZTUŽENÁ OCELOVOU SÍTÍ TL. 50MM
TEPELNÁ IZOLACE Z EPS TL. 100MM
PODKLADNÍ BETON TL. 120MM
ŠTĚRKOPÍSKOVÝ PODSYP TL. 100MM

ZODPOVĚDNÝ PROJEKTANT:
ING. JANA SOUČKOVÁ
AUTORIZOVANÝ INŽENÝR PRO POZEMNÍ STAVBY
ČKAIT - 0013778



P2Projekt
Projektování staveb
Inženýrská činnost

STAVBA: **STAVEBNÍ ÚPRAVY ZŠ - TECHNICKÝ ATELIÉR**

MÍSTO STAVBY: k.ú. KRÁSNÁ HORA NV., parcel. č. ST. 96, ST. 3

INVESTOR: MĚSTO KRÁSNÁ HORA NAD VLTAVOU
KRÁSNÁ HORA NAD VLTAVOU 90
262 56

STUPEŇ PD: PD PRO ZMĚNU UŽÍVÁNÍ

ČÁST: D.1.1 ARCHITEKTONICKO STAVEBNÍ ŘEŠENÍ

NÁZEV VÝKRESU: **NS - ŘEZ B - B**

Č. VÝKRESU:
6

PROJEKTANT:
ING. ONDŘEJ BALOUN
Gen. R. Tesaříka 136, 261 01 Příbram I
e-mail: baloun6@seznam.cz
tel.: 724 960 510
www.p2projekt.cz

PARÉ Č.:

MĚŘÍTKO: 1:50
DATUM: 9/2018
ČÍSLO ZAKÁZKY: 2018-45