


ŘEZ A - A 1:50

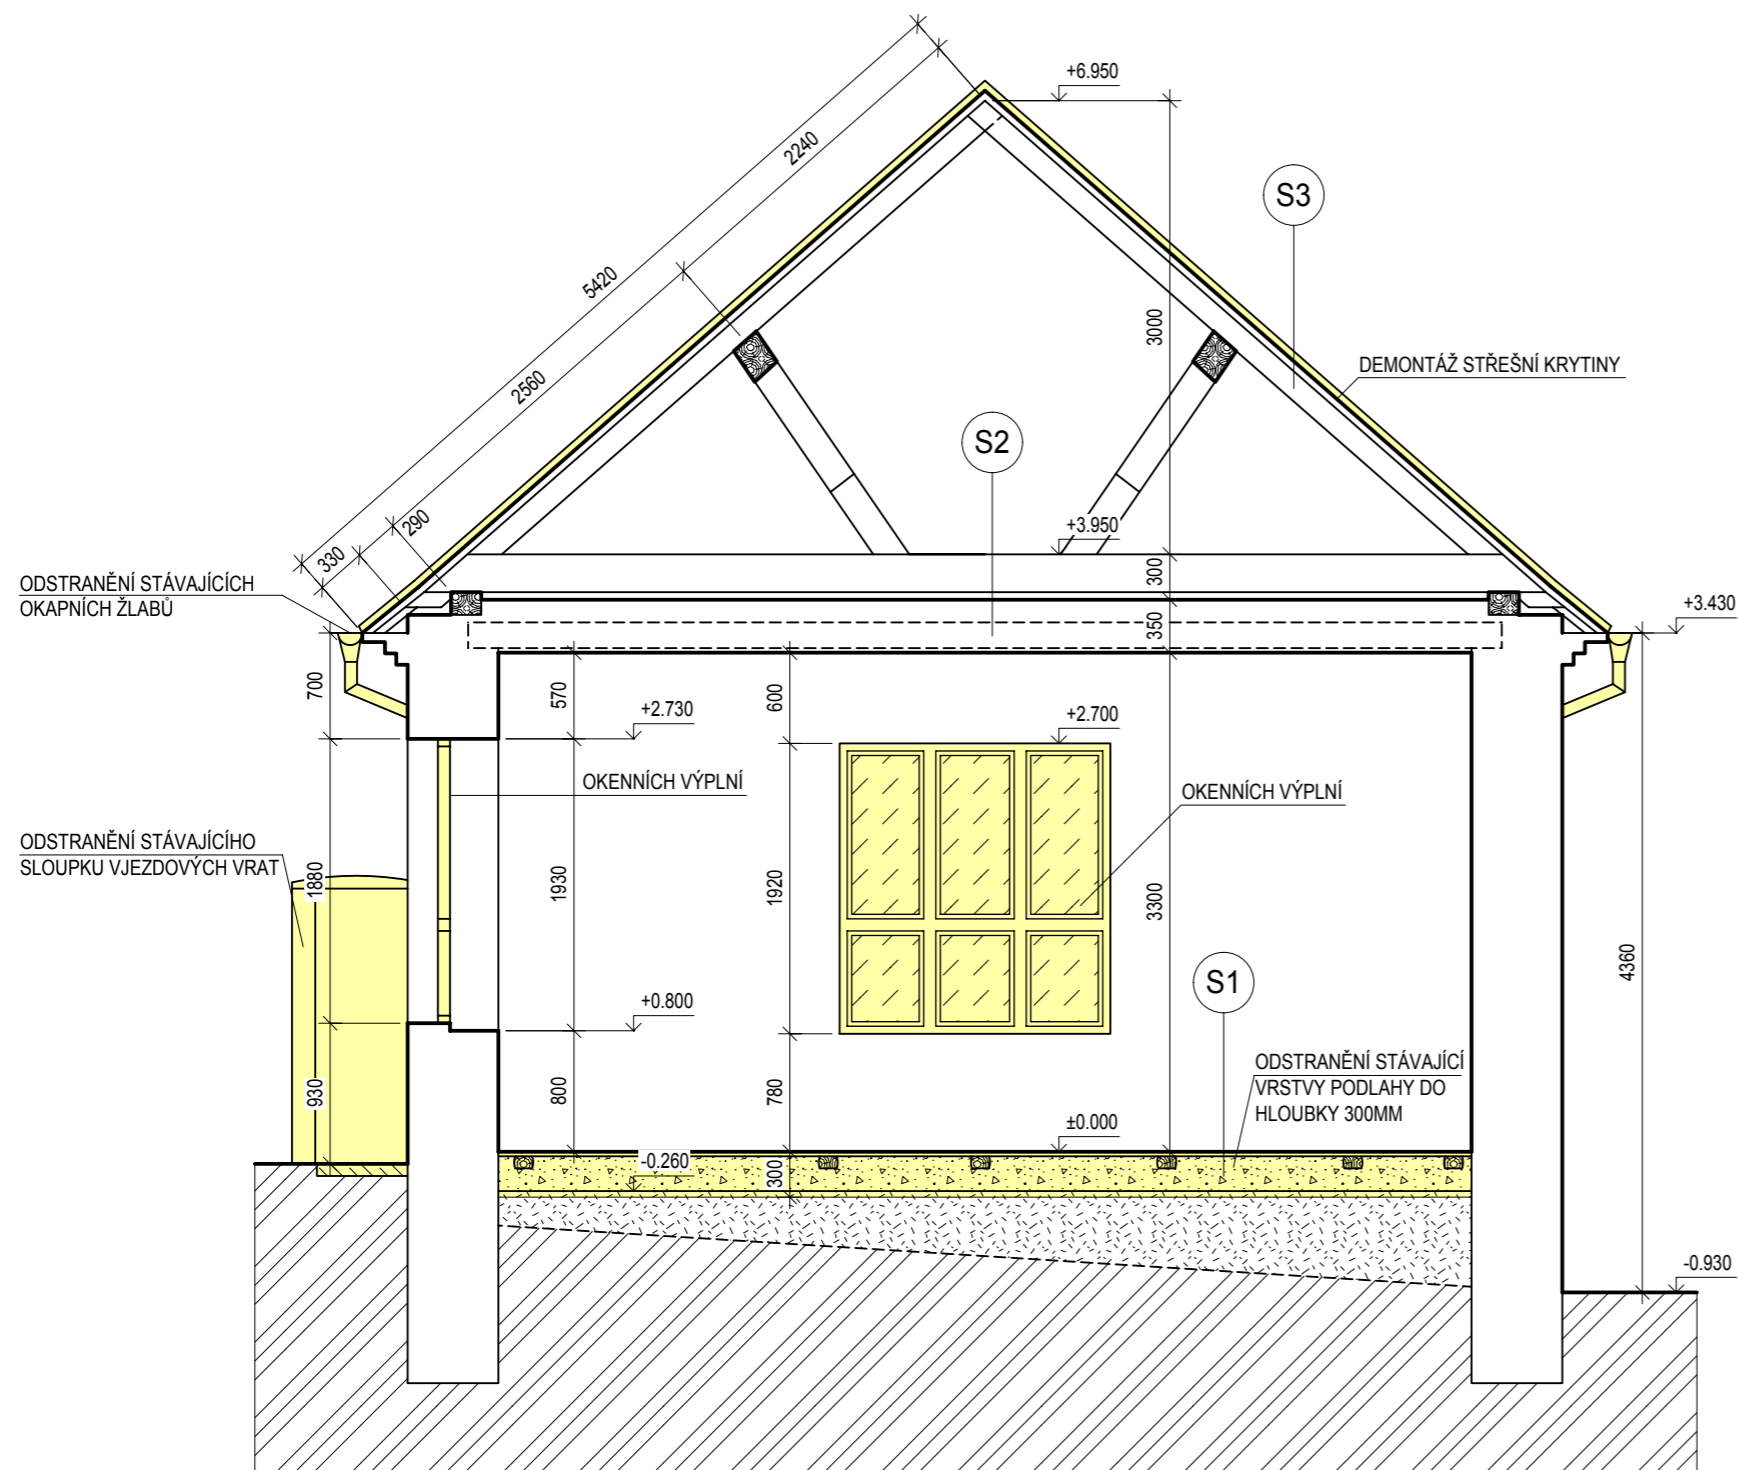

LEGENDA SKLADEB

- S1 PRKENNÝ ZÁKLOP TL. 28MM
DŘEVĚNÝ POLŠTÁŘ
ŠTĚRKOPÍSKOVÝ PODSYP
ZHUTNĚNÁ ZEMINA
ROSTLÝ TERÉN
- S2 ŠKVÁROVÝ ZÁSYP
POVALOVÝ STROP TL. 120MM
RÁKOSOVÁ ROHOŽ
VÁPENOCEMENTOVÁ OMÍTKA TL. 22MM
- S3 AZBESTOCEMENTOVÉ ŠABLONY
LAŤOVÁNÍ 30/50
KROKEV

LEGENDA PLOCH

- ODSTRAŇOVANÉ KONSTRUKCE
- STÁVAJÍCÍ KONSTRUKCE

ZODPOVĚDNÝ PROJEKTANT:
ING. JANA SOUČKOVÁ
AUTORIZOVANÝ INŽENÝR PRO POZEMNÍ STAVBY
ČKAIT - 0013778



P2Projekt
Projektování staveb
Inženýrská činnost

STAVBA: **STAVEBNÍ ÚPRAVY ZŠ - TECHNICKÝ ATELIÉR**

MÍSTO STAVBY: k.ú. KRÁSNÁ HORA N/V., parcel. č. ST. 96, ST. 3

INVESTOR: MĚSTO KRÁSNÁ HORA NAD VLTAVOU
KRÁSNÁ HORA NAD VLTAVOU 90
262 56

STUPEŇ PD: PD PRO SPOLEČNÉ POVOLENÍ

ČÁST: D.1.1 ARCHITEKTONICKO STAVEBNÍ ŘEŠENÍ

NÁZEV VÝKRESU: **SS - ŘEZ A - A**

Č. VÝKRESU:

2

PROJEKTANT:
ING. ONDŘEJ BALOUN
Gen. R. Tesařika 136, 261 01 Příbram I
e-mail: baloun6@seznam.cz
tel.: 724 960 510
www.p2projekt.cz

PARÉ Č.:

MĚŘÍTKO: 1:50
DATUM: 9/2018
ČÍSLO ZAKÁZKY: 2018-45