


ŘEZ B - B 1:50

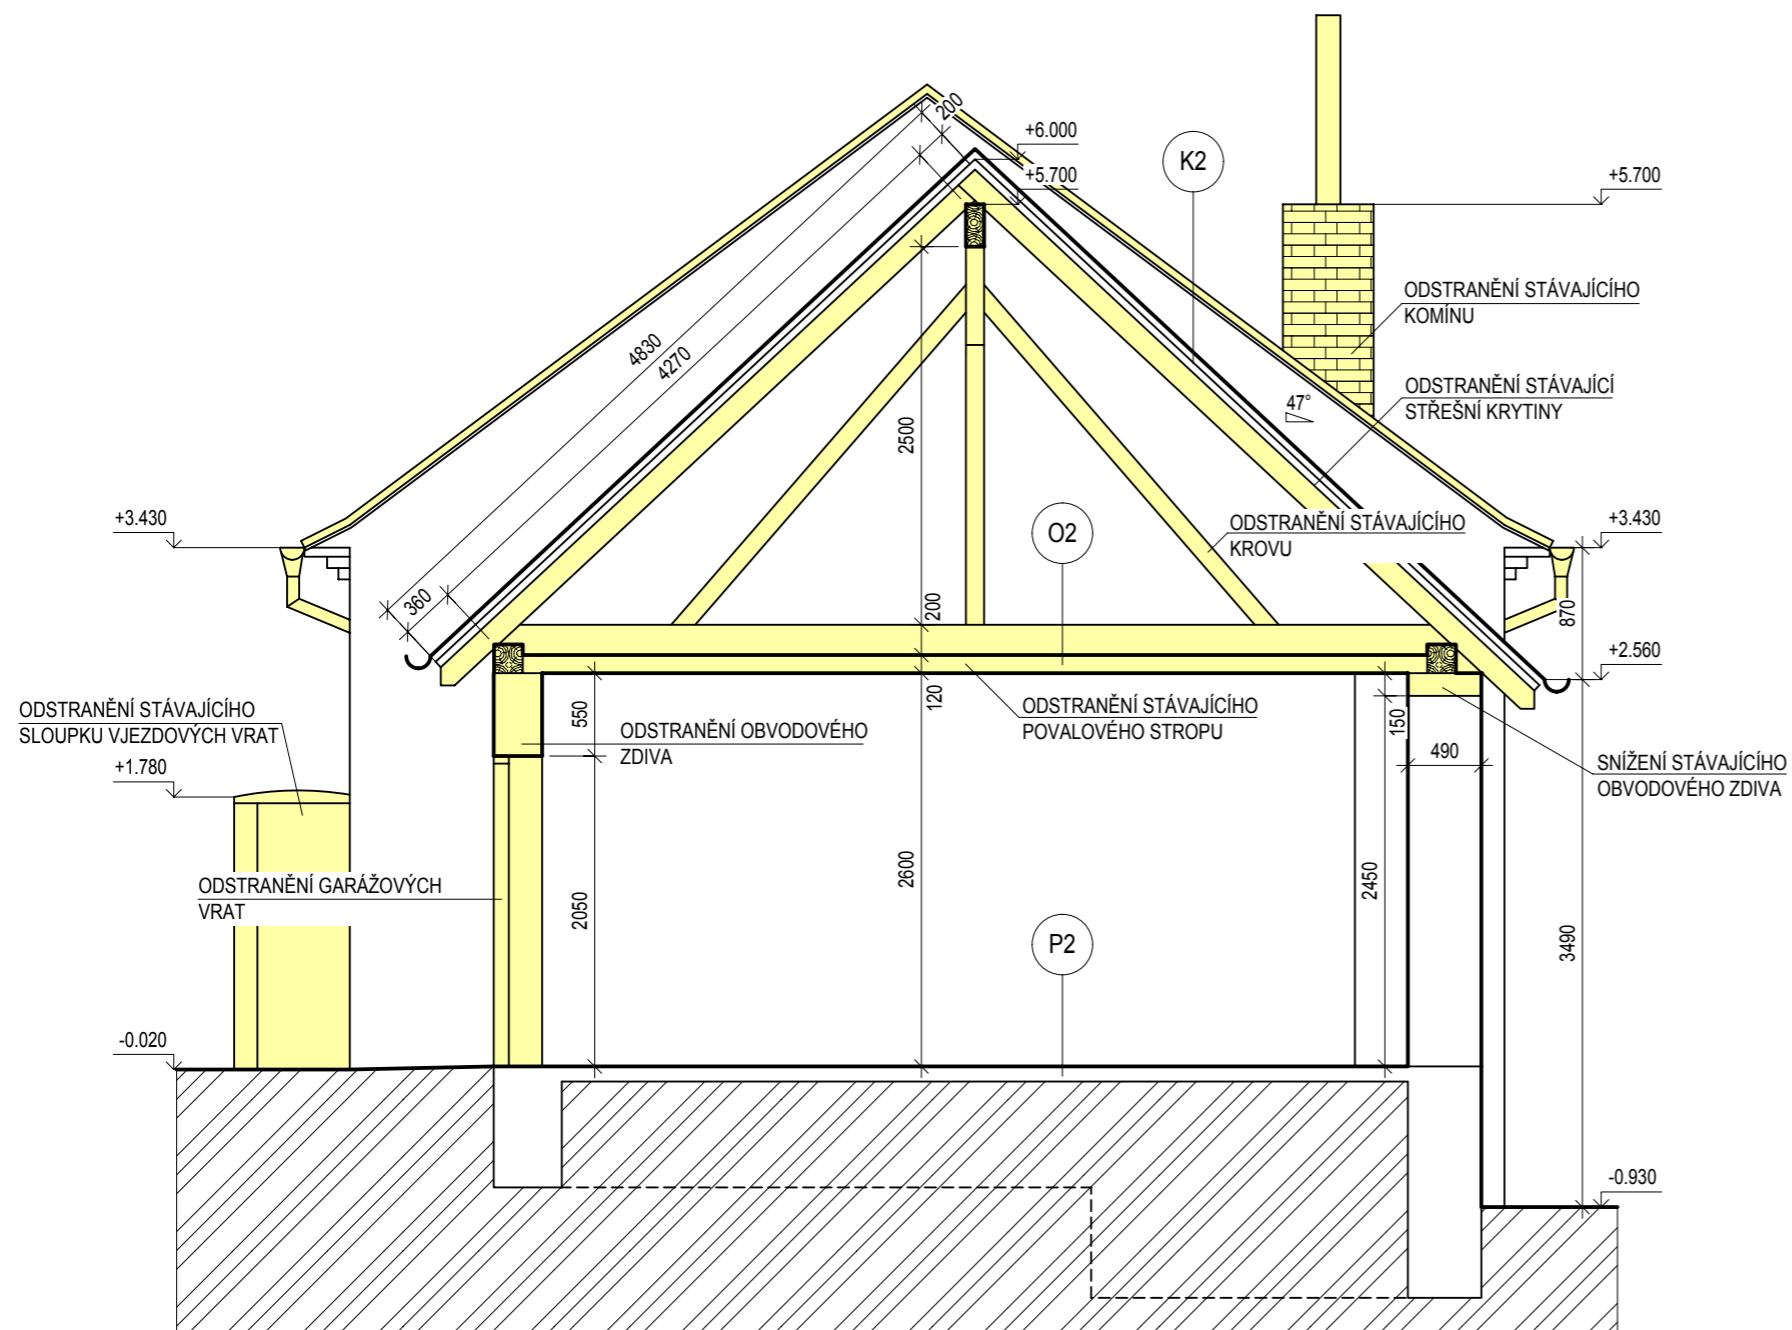

LEGENDA SKLADEB

- K2** KERAMICKÁ STŘEŠNÍ KRYTINA BOBROVKY
LATĚ 50/30MM
STÁVAJÍCÍ KROKEV
- O2** DŘEVĚNÉ POVALY 120X120MM
- P2** BETONOVÁ MAZANINA PŘEDPOKLÁDANÁ TL. 150MM

LEGENDA PLOCH

- ODSTRAŇOVANÉ KONSTRUKCE
- STÁVAJÍCÍ KONSTRUKCE

ZODPOVĚDNÝ PROJEKTANT:
ING. JANA SOUČKOVÁ
AUTORIZOVANÝ INŽENÝR PRO POZEMNÍ STAVBY
ČKAIT - 0013778



STAVBA: **STAVEBNÍ ÚPRAVY ZŠ - TECHNICKÝ ATELIÉR**

MÍSTO STAVBY: k.ú. KRÁSNÁ HORA N/V., parcel. č. ST. 96, ST. 3

INVESTOR: MĚSTO KRÁSNÁ HORA NAD VLTAVOU
KRÁSNÁ HORA NAD VLTAVOU 90
262 56

STUPEŇ PD: PD PRO SPOLEČNÉ POVOLENÍ

ČÁST: D.1.1 ARCHITEKTONICKO STAVEBNÍ ŘEŠENÍ

NÁZEV VÝKRESU: **SS - ŘEZ B - B**

Č. VÝKRESU:
3

PROJEKTANT:
ING. ONDŘEJ BALOUN
Gen. R. Tesařka 136, 261 01 Píbram I
e-mail: baloun6@seznam.cz
tel.: 724 960 510
www.p2projekt.cz

PARÉ Č.:

MĚŘÍTKO: 1:50
DATUM: 9/2018
ČÍSLO ZAKÁZKY: 2018-45